


4k

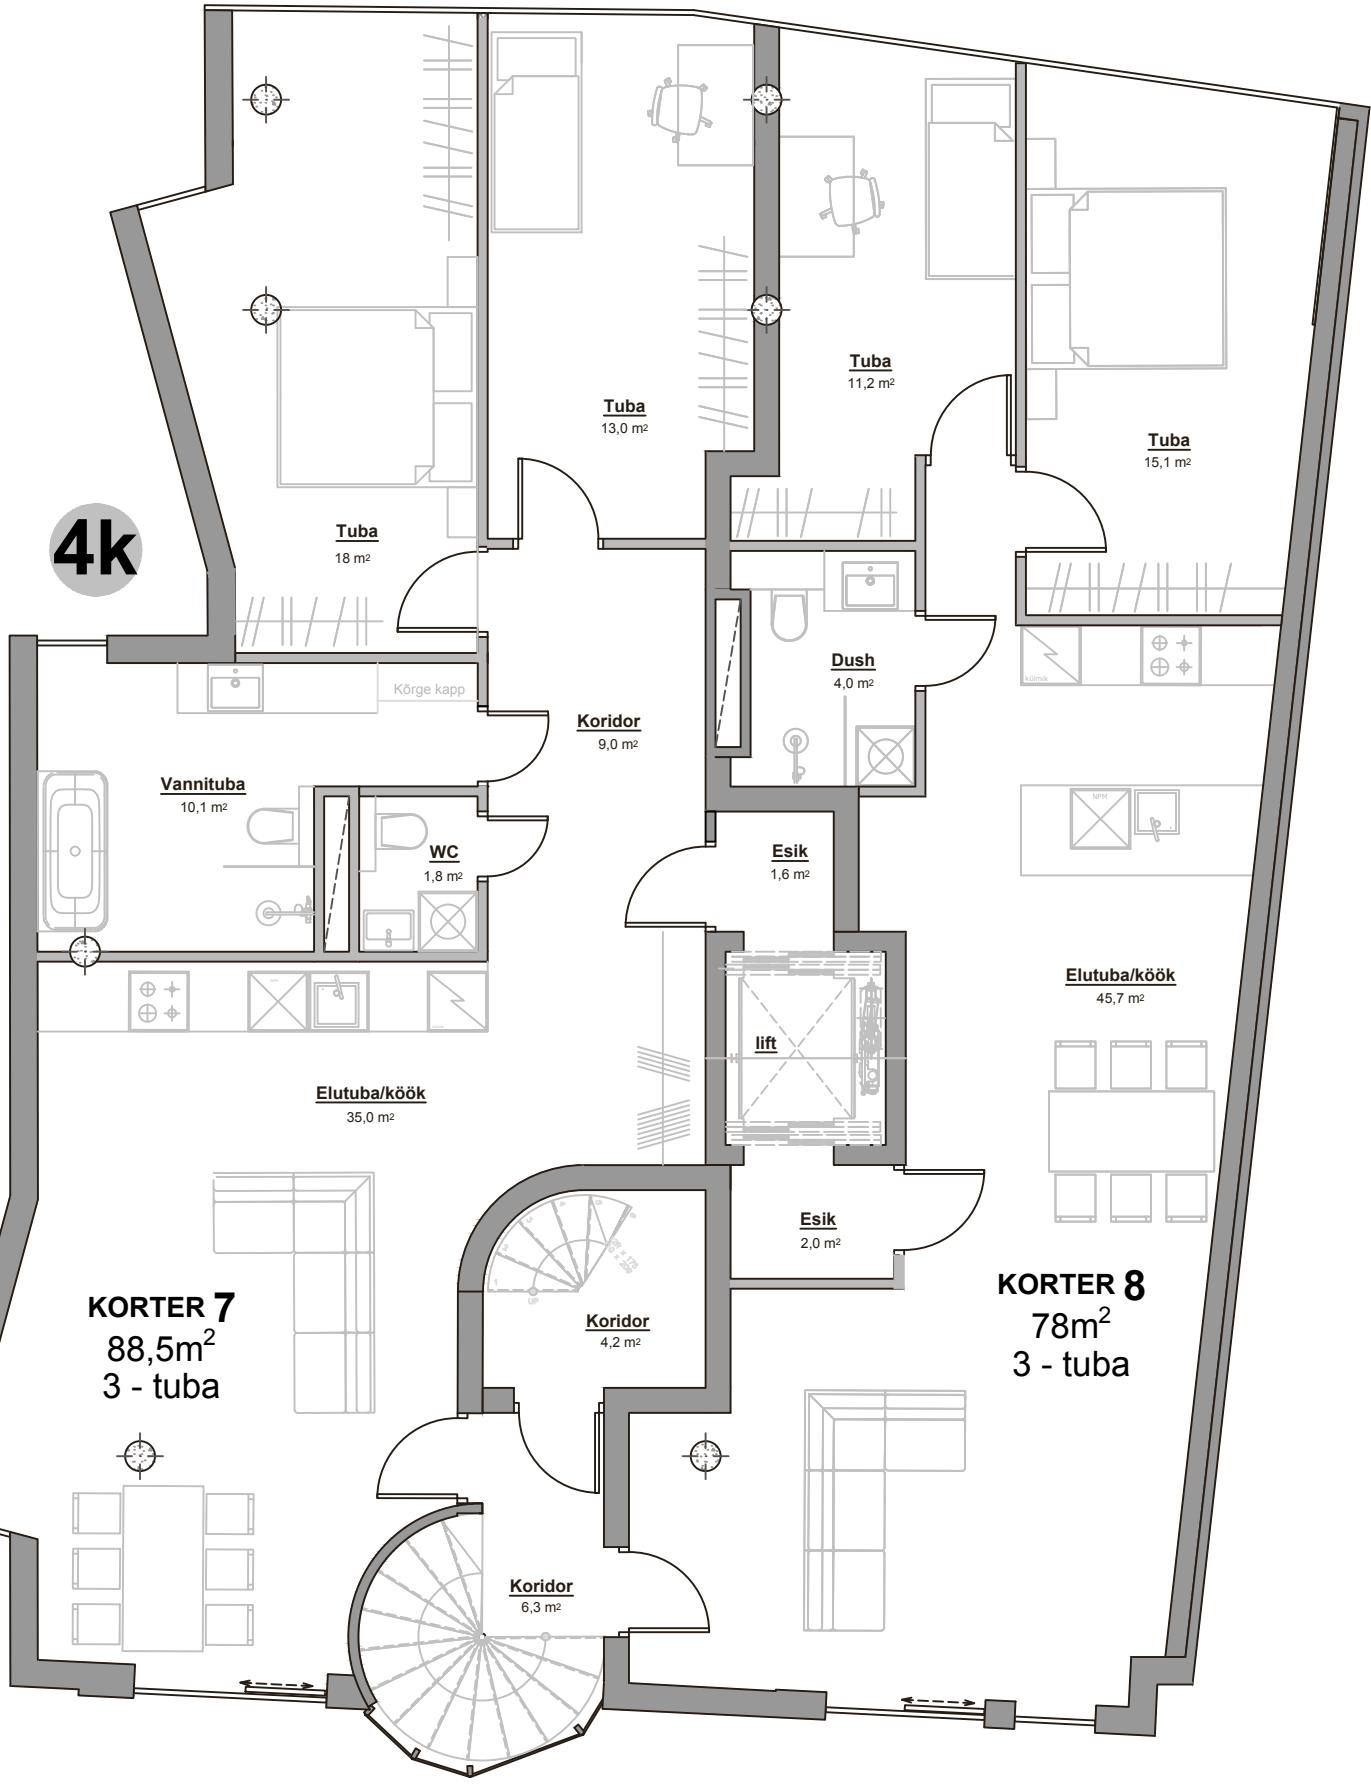

KORTER 7
88,5m²
3 - tuba

KORTER 8
78m²
3 - tuba

Elutuba/köök
35,0 m²

Vannituba
10,1 m²

WC
1,8 m²

Koridor
9,0 m²

Dush
4,0 m²

Esik
1,6 m²

lift

Esik
2,0 m²

Koridor
6,3 m²

Tuba
18 m²

Tuba
13,0 m²

Tuba
11,2 m²

Tuba
15,1 m²

Elutuba/köök
45,7 m²

Koridor
4,2 m²